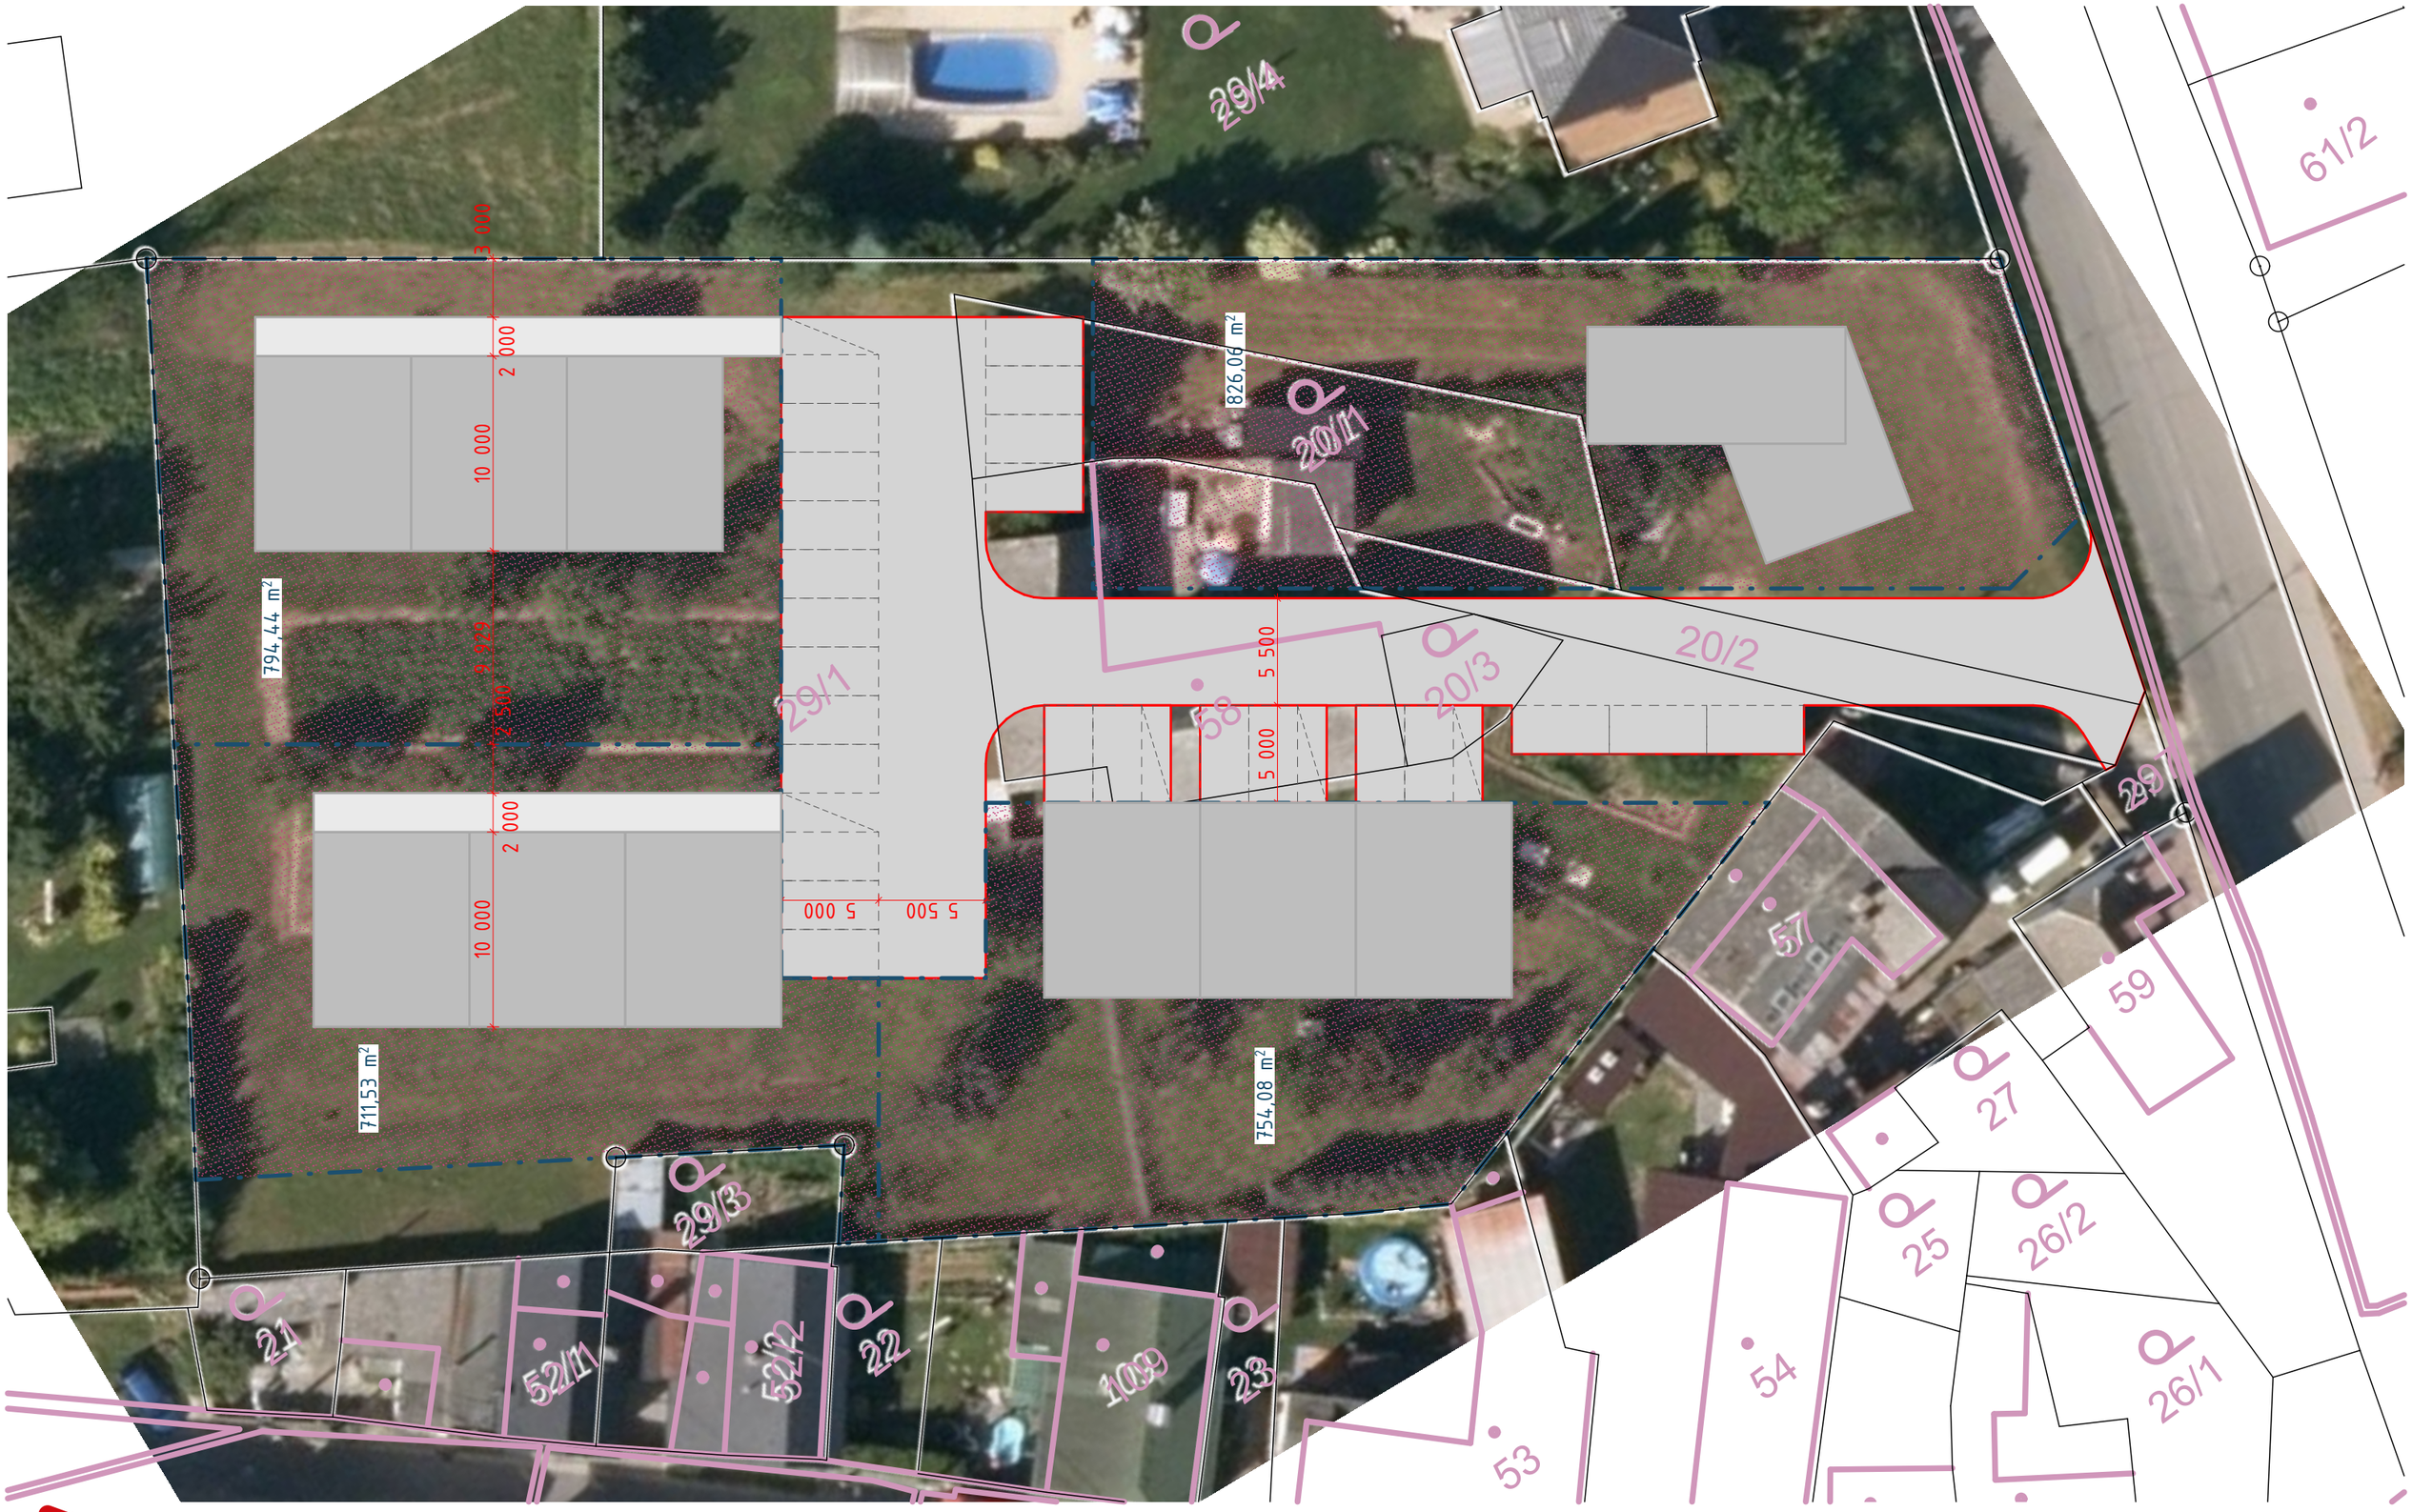


STUDIE REZIDENČNÍHO BYDLENÍ NA TVRZI

Ing. Filip Rajhel / ASTING CZ

Situace

1:200, 1:300

01